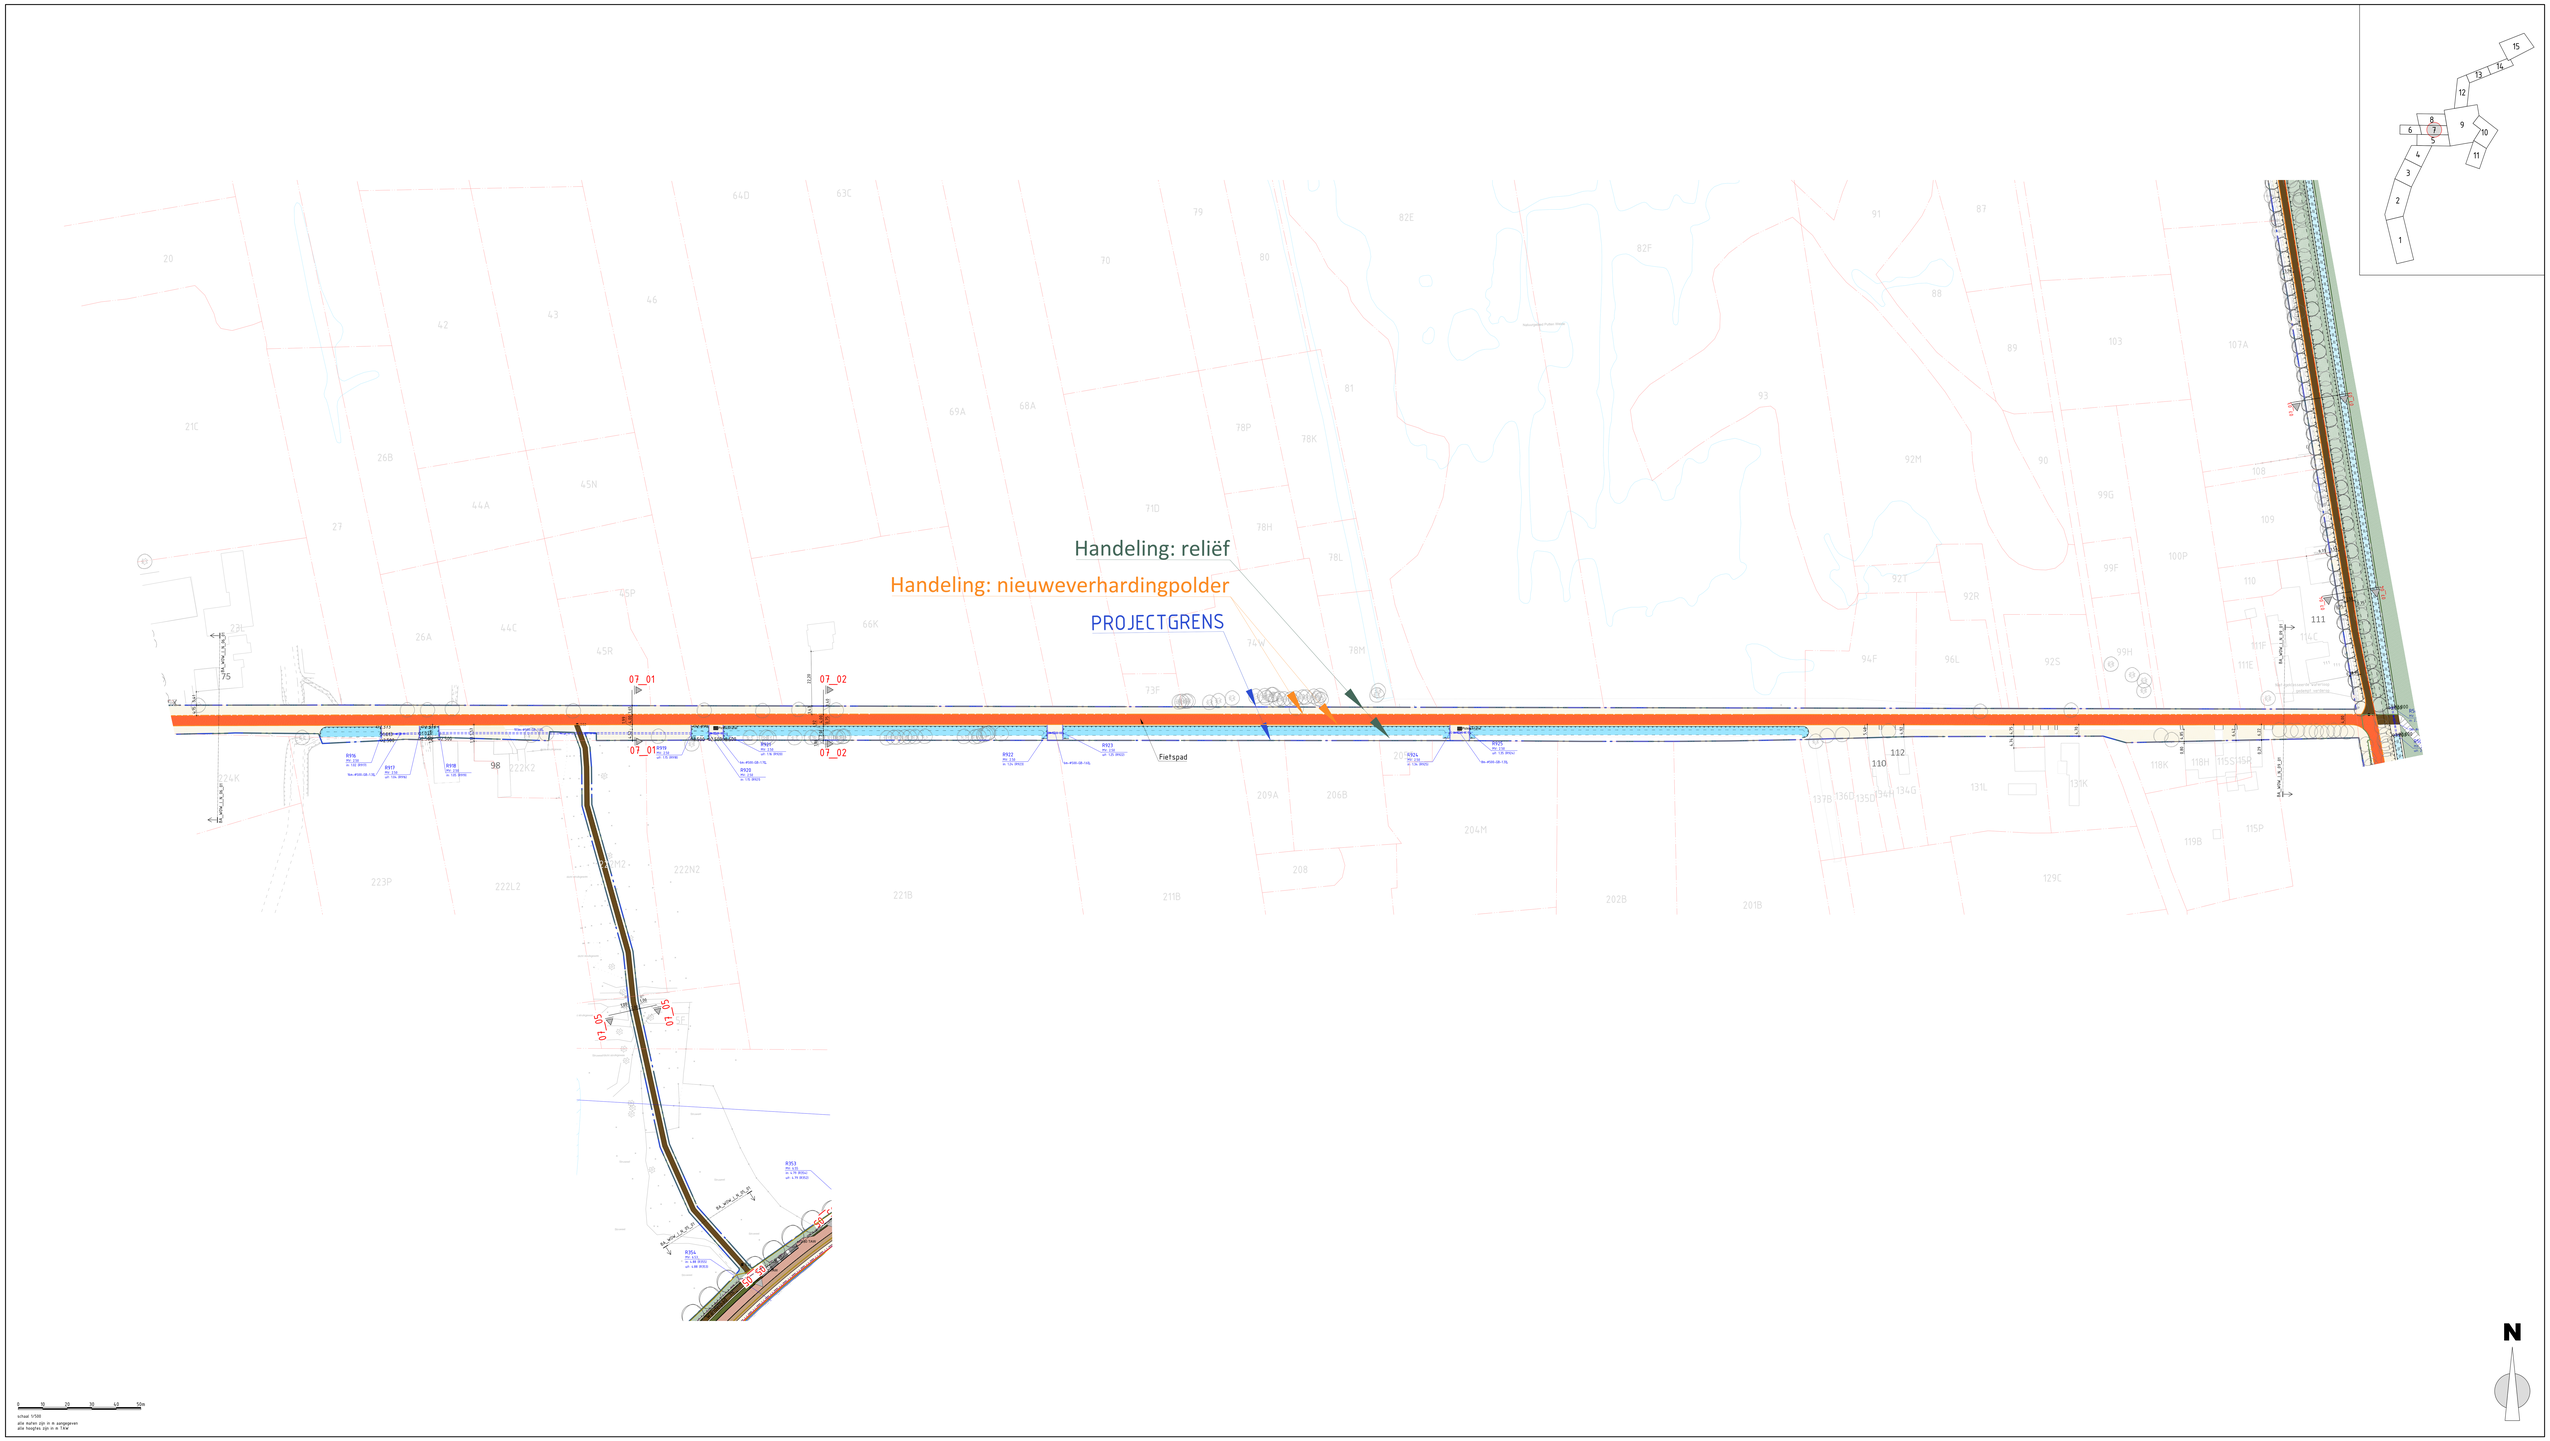
Handeling: reliëf
Handeling: nieuweverhardingpolder
PROJECTGRENS
Fietspad
07_01
07_02
07_05
N
schaal 1:500
alle maten zijn in m aangegeven
alle hoogtes zijn in m TAW