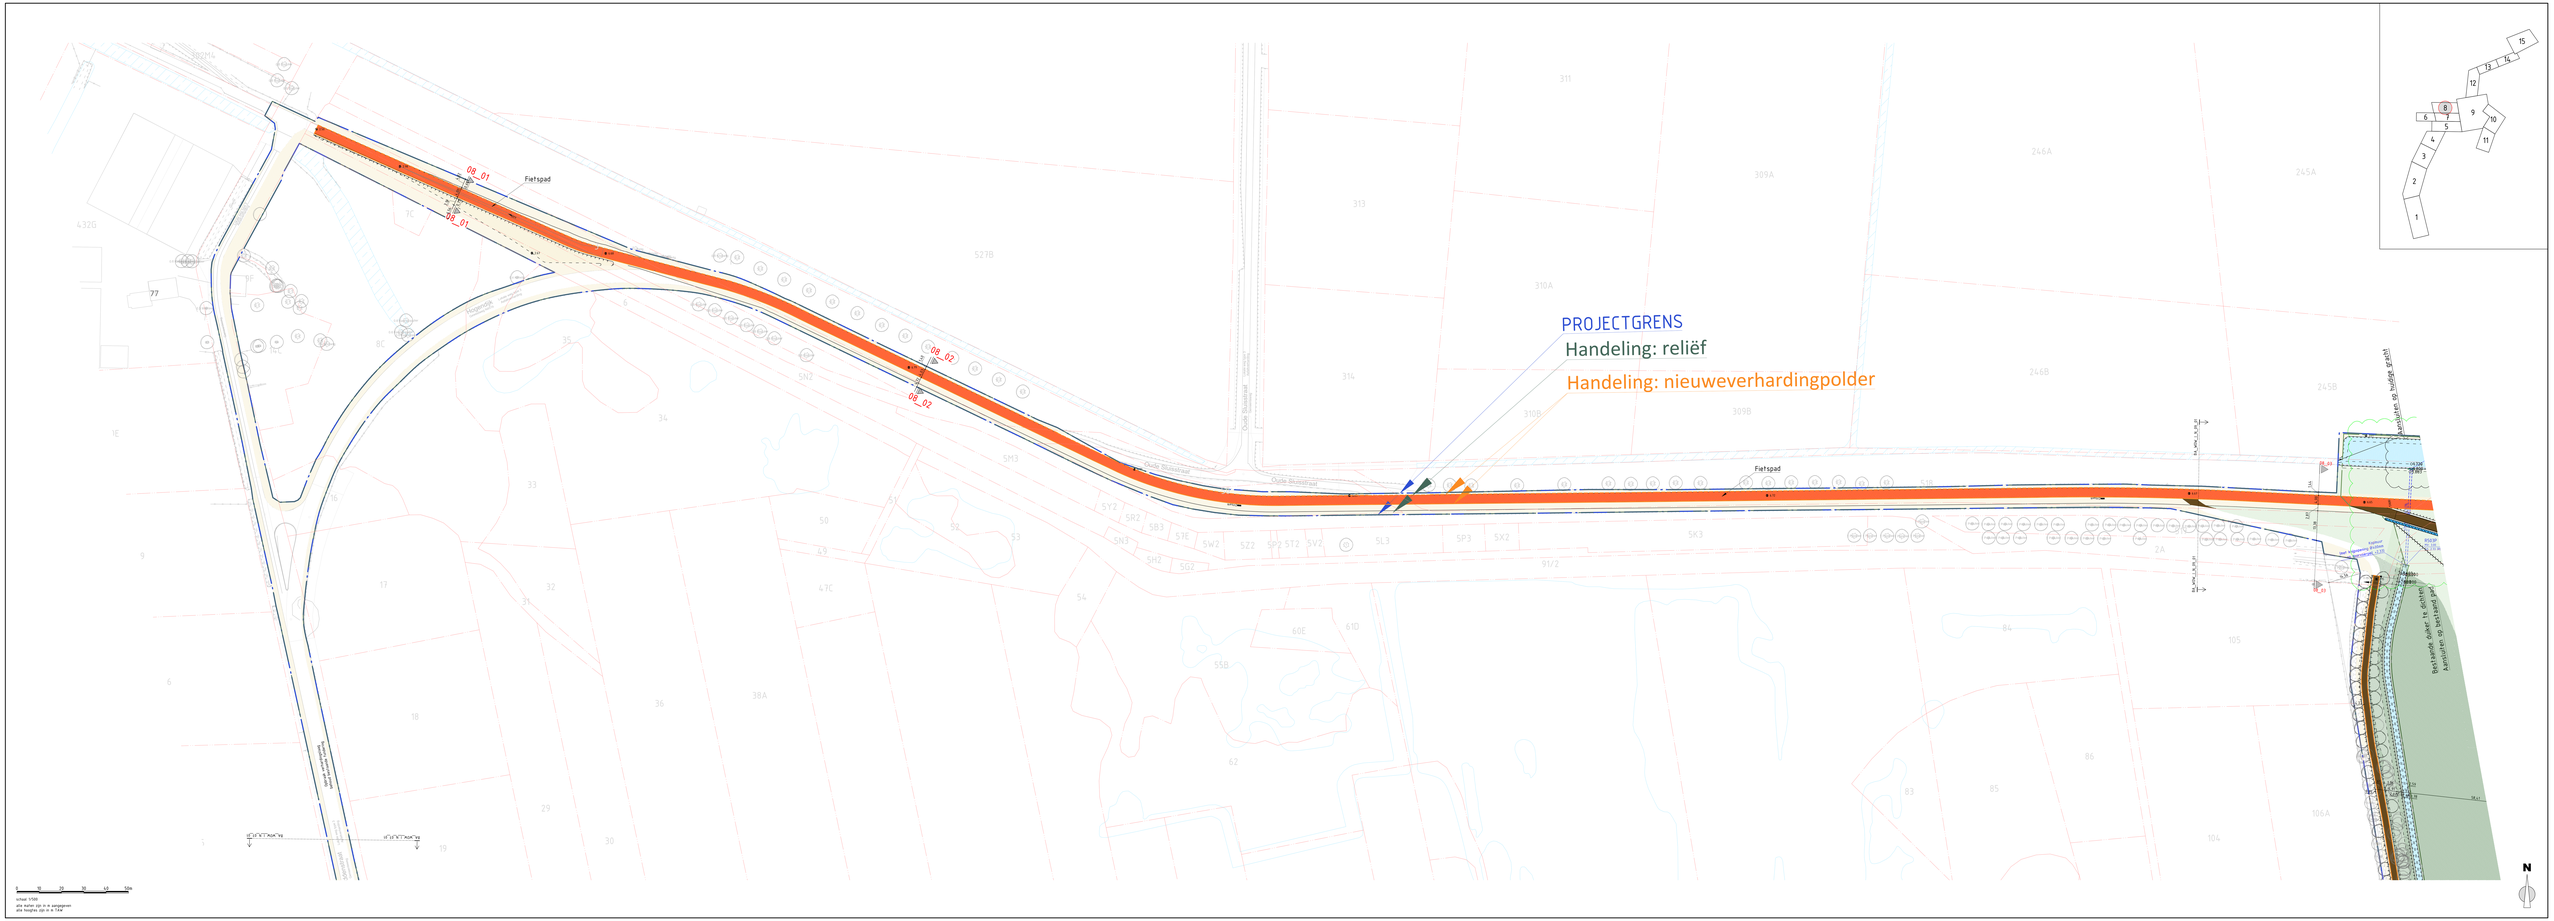
PROJECTGRENS
Handeling: reliëf
Handeling: nieuweverhardingpolder
Fietspad
08_01
08_02
Oude Stoomtraag
Aanhalen op hoogte grasbt
Bestaande dijken te dichten
Aanhalen op bestaande dijk
Aanhalen op hoogte grasbt
Aanhalen op hoogte grasbt
Aanhalen op hoogte grasbt