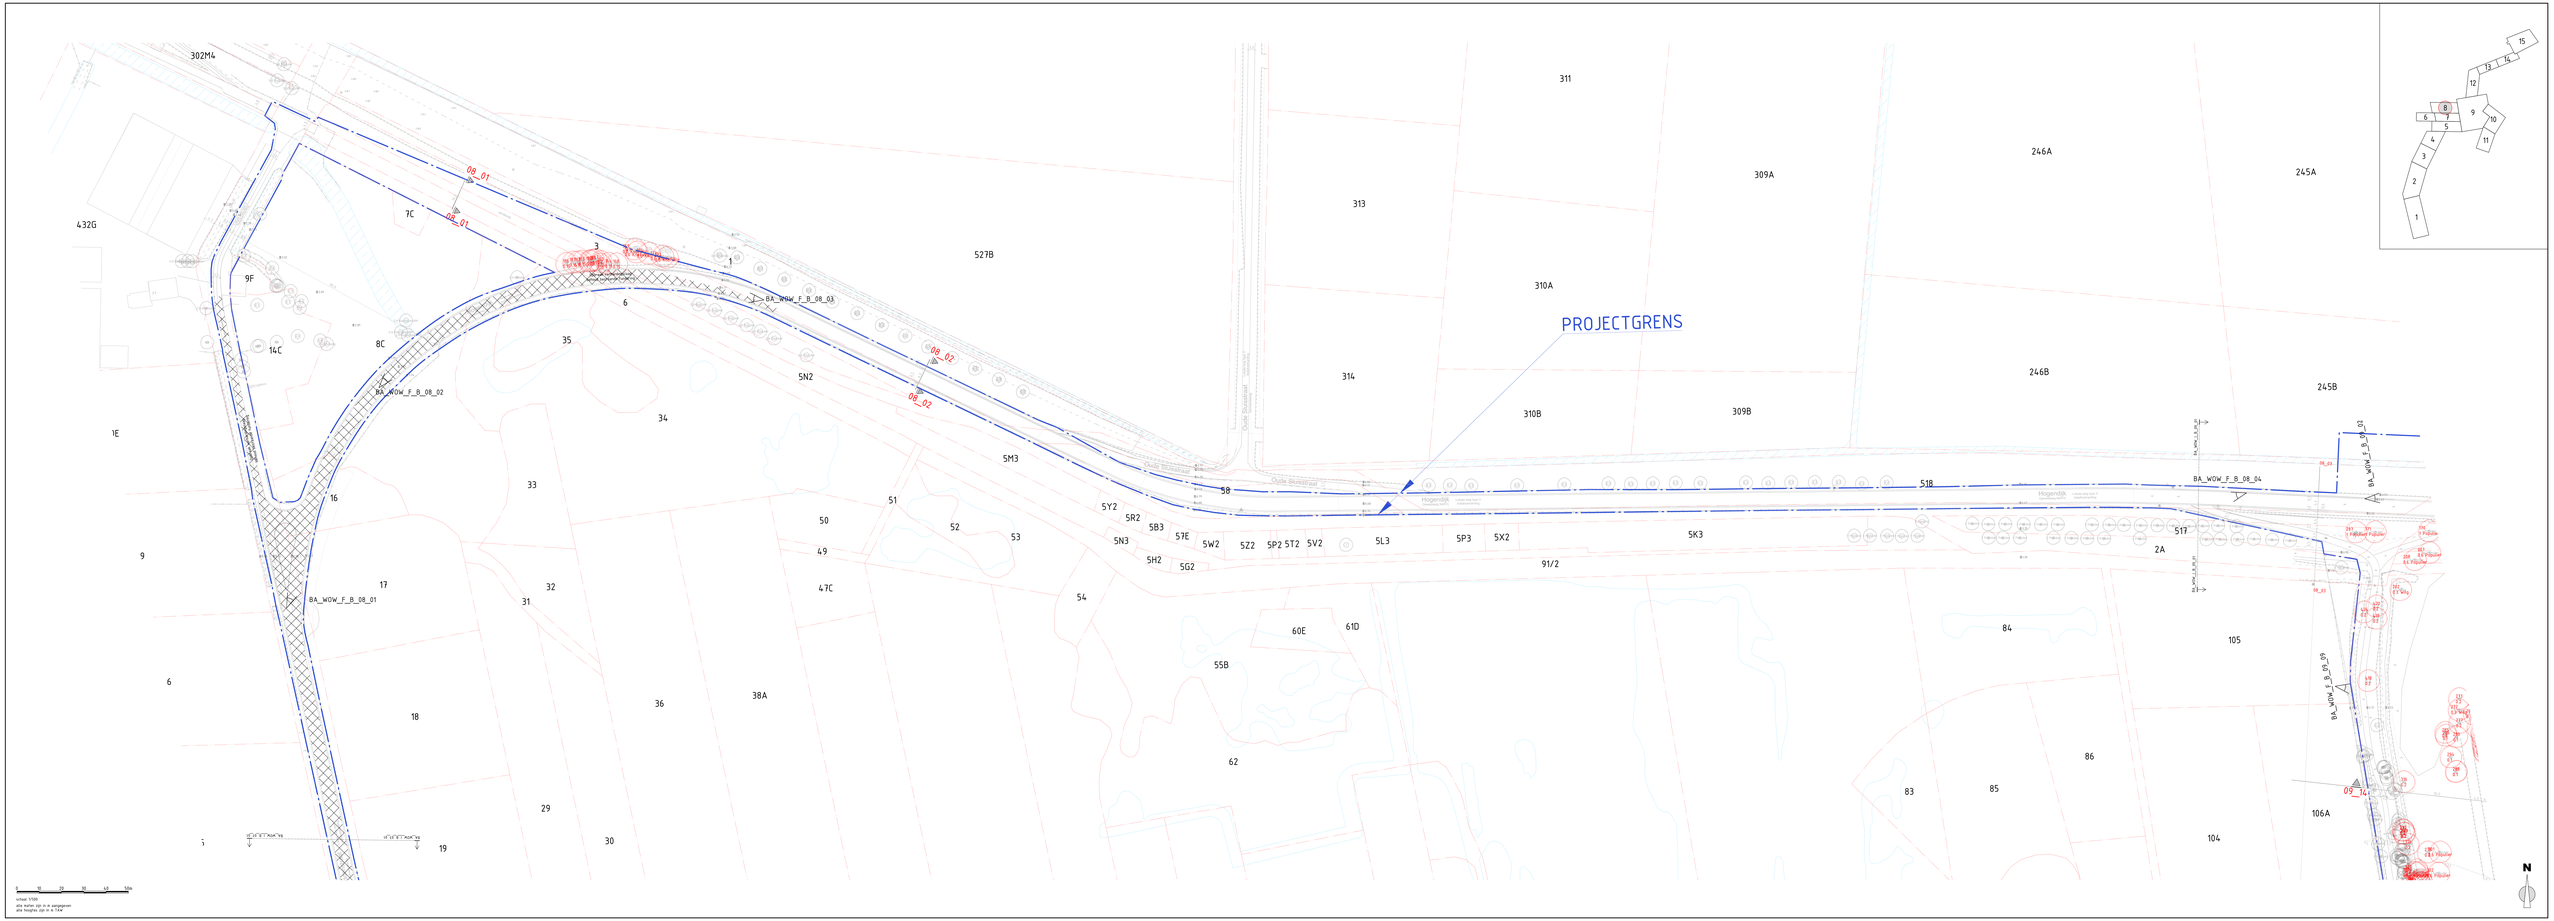

schaal 1:500
alle maten zijn in m aangegeven
alle hoogtes zijn in m t.o.v.