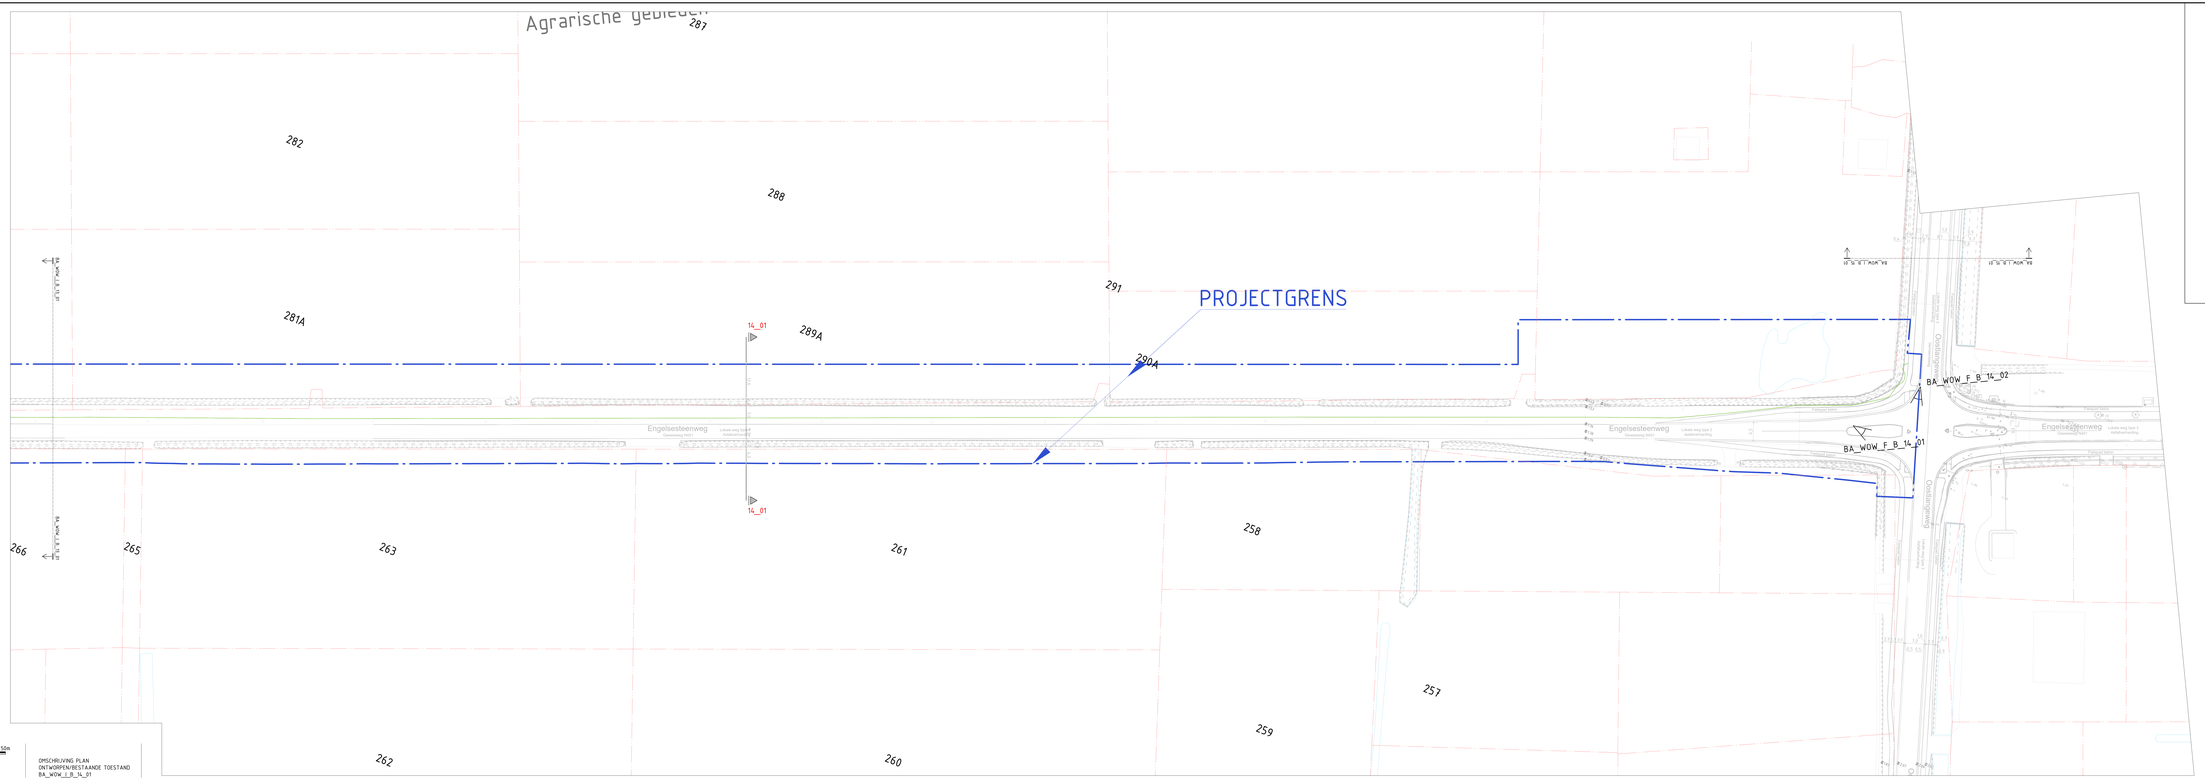

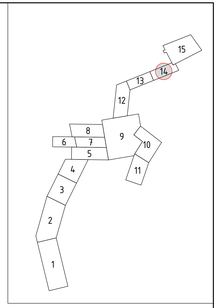

0 10 20 30 40 50m

schaal 1:500
alle maten zijn in m aangegeven
alle hoogtes zijn in m TAW

OMSCHRIJVING PLAN
ONTWORPEN/BESTAANDE TOESTAND
BA_WOW_I_B_14_01