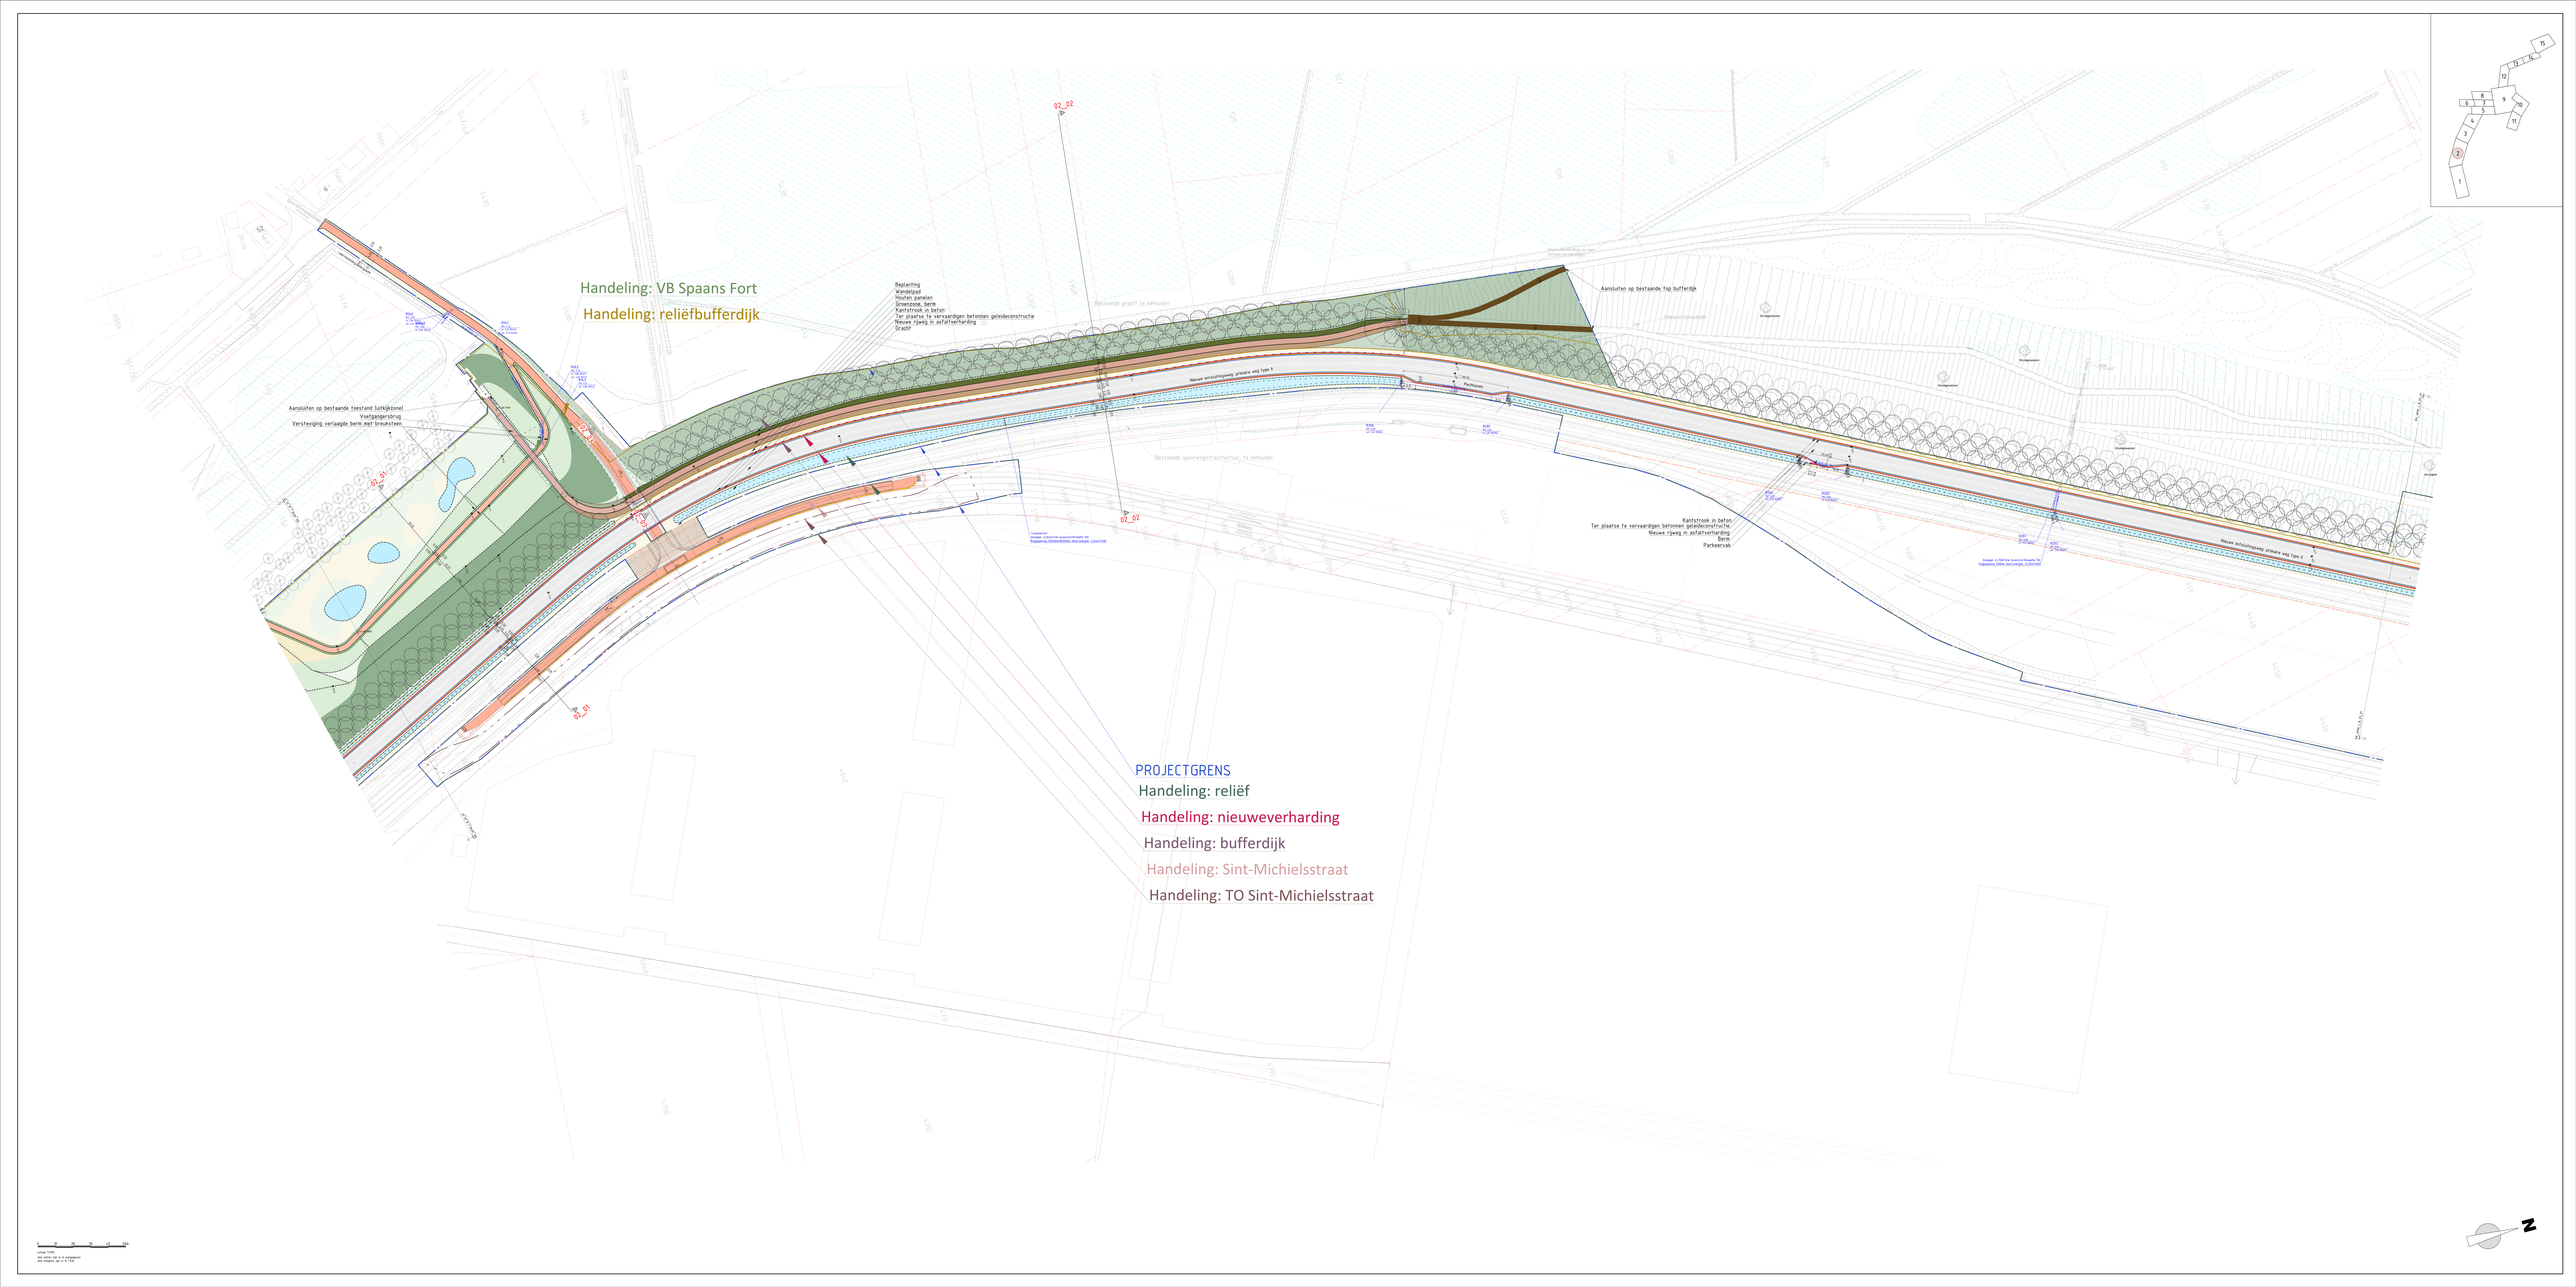
Handeling: VB Spaans Fort
Handeling: reliëfbufferdijk
Beplanning
Wandelpad
Houten panelen
Greenzone, berm
Kantstrook in beton
Ter plaatse te vervaardigen betonnen geleideconstructie
Nieuwe rijweg in asfaltverharding
Grasbt
Bestaande graslnt te behouden
Aansluiten op bestaande top bufferdijk
Aansluiten op bestaande toestand luchtkazonet
Vrijdagendstrop
Verstevening verlaagde berm met breuksteen
Nieuw ontsluitingsweg primaire weg type 1
Fietsstrook
Bestaande spoorwegInfrastructuur, te behouden
Kantstrook in beton
Ter plaatse te vervaardigen betonnen geleideconstructie
Nieuwe rijweg in asfaltverharding
Berm
Parkeervak
PROJECTGRENS
Handeling: reliëf
Handeling: nieuweverharding
Handeling: bufferdijk
Handeling: Sint-Michielsstraat
Handeling: TO Sint-Michielsstraat
N
0
10
20
30
40
50m